

<p style="font-size: 24px; margin: 0;">給水装置 新設・増径 改造・撤去</p> <p style="font-size: 36px; margin: 0;">工事申込書</p> <p style="font-size: 24px; margin: 0;">粕屋町長 様</p>	課長	技術管理者	主幹・係長	係員	受付

〇〇年 〇〇月 〇〇日

申請者(給水装置所有者)

住所 粕屋町駕与丁1丁目1番1号

フリガナ カシヤ タロウ

氏名 粕屋 太郎 電話 〇〇〇 - 〇〇〇 - 〇〇〇〇

水栓所在地	粕屋町 駕与丁1丁目2番13号				
建物種別	<input checked="" type="checkbox"/> 専用住宅	<input type="checkbox"/> 共同住宅	<input type="checkbox"/> 店舗・事務所・工場等	<input type="checkbox"/> 開発	<input type="checkbox"/> その他 ()
給水方式	<input checked="" type="checkbox"/> 直結直圧	<input type="checkbox"/> 直結増圧	<input type="checkbox"/> 受水槽 (有効容量 m ³)		
メーター口径	φ 20 mm	戸数	1 戸	親メーター(受水槽)	φ mm

委任状

1. 本工事の申込みから給水の届出に至るまでの諸手続きに関すること。
 2. 本工事に係る加入金等の納付に関する一切のこと。
 3. 本工事の施行に関する一切のこと。

(※) 本人(代表者)が手書きしない場合は、記名押印してください。

<p>委任者(申請者)</p> <p>住所 粕屋町駕与丁1丁目1番1号</p> <p>氏名 粕屋 太郎 (※)</p>	<p>受任者(粕屋町指定給水装置工事事業者)</p> <p>住所 粕屋町大字大隈294番地1</p> <p>会社名 粕屋水道株式会社 (※)</p> <p>電話 092-938-0239</p>
--	--

誓約書

粕屋町長 様

粕屋町水道事業給水条例及び粕屋町水道事業給水条例施行規則に基づき給水装置工事を申し込みます。

なお、粕屋町水道事業給水条例等の規定に違反しないことを誓約するとともに、違反した場合はいかなる事情があろうとも責任をとります。

1. メーターは常に検針できる状態にし、メーターの取替や修繕等の支障とならないようにします。


2. 使用者の変更届は責任をもって提出し、使用者が水道料金を滞納したときは、いかなるがあっても責任をとります。

また、給水装置工事申込手数料等の加入金については、粕屋町給水条例を契約の内容とすることに合意し、同条例第33条の規定に基づき申請します。

〇〇年〇〇月〇〇日

住所 粕屋町駕与丁1丁目1番1号

氏名 粕屋 太郎 (※)

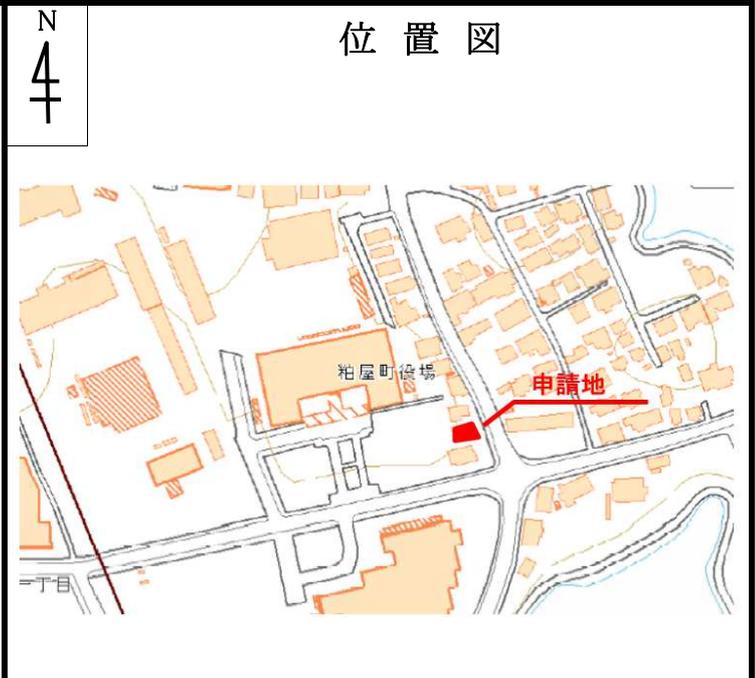


※役場記入欄

加入金等	手数料 件 円	設計審査及び検査料 5,000 円	口径別納付金 φ × 件 円 φ × 件 円
申込番号			
備考	承諾書 <input type="checkbox"/> 管理責任分岐承諾書 <input type="checkbox"/> 土地所有者 <input type="checkbox"/> 家屋所有者 <input type="checkbox"/> 給水管分岐同意書		

給水装置工事設計書

断面図

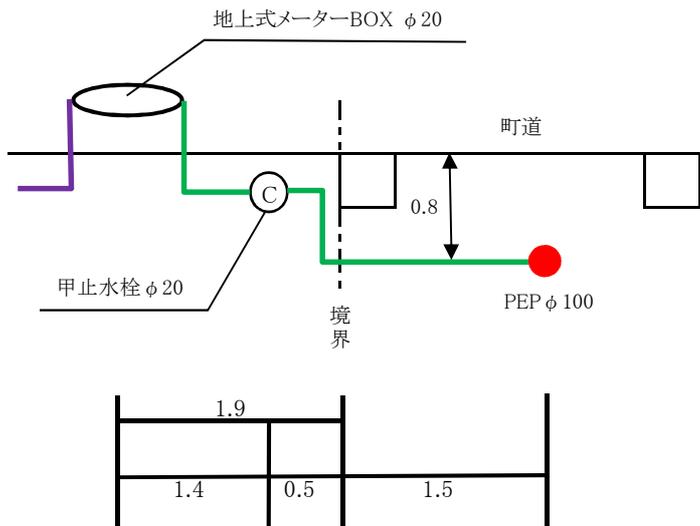


給水装置 使用材料

名称	寸法	数量	名称	寸法	数量
バルブ分水栓	100 × 20	1			
防食フィルム		1			
標識テープ		1.5			
地上式メーターBOX	20	1			
ボール甲止水栓	20	1			
止水栓ボックス	20	1			
PP	20	4.0			
HIVP	20	15			
HIVP	13	10			

給水平面図

1F 平面図

2F 平面図

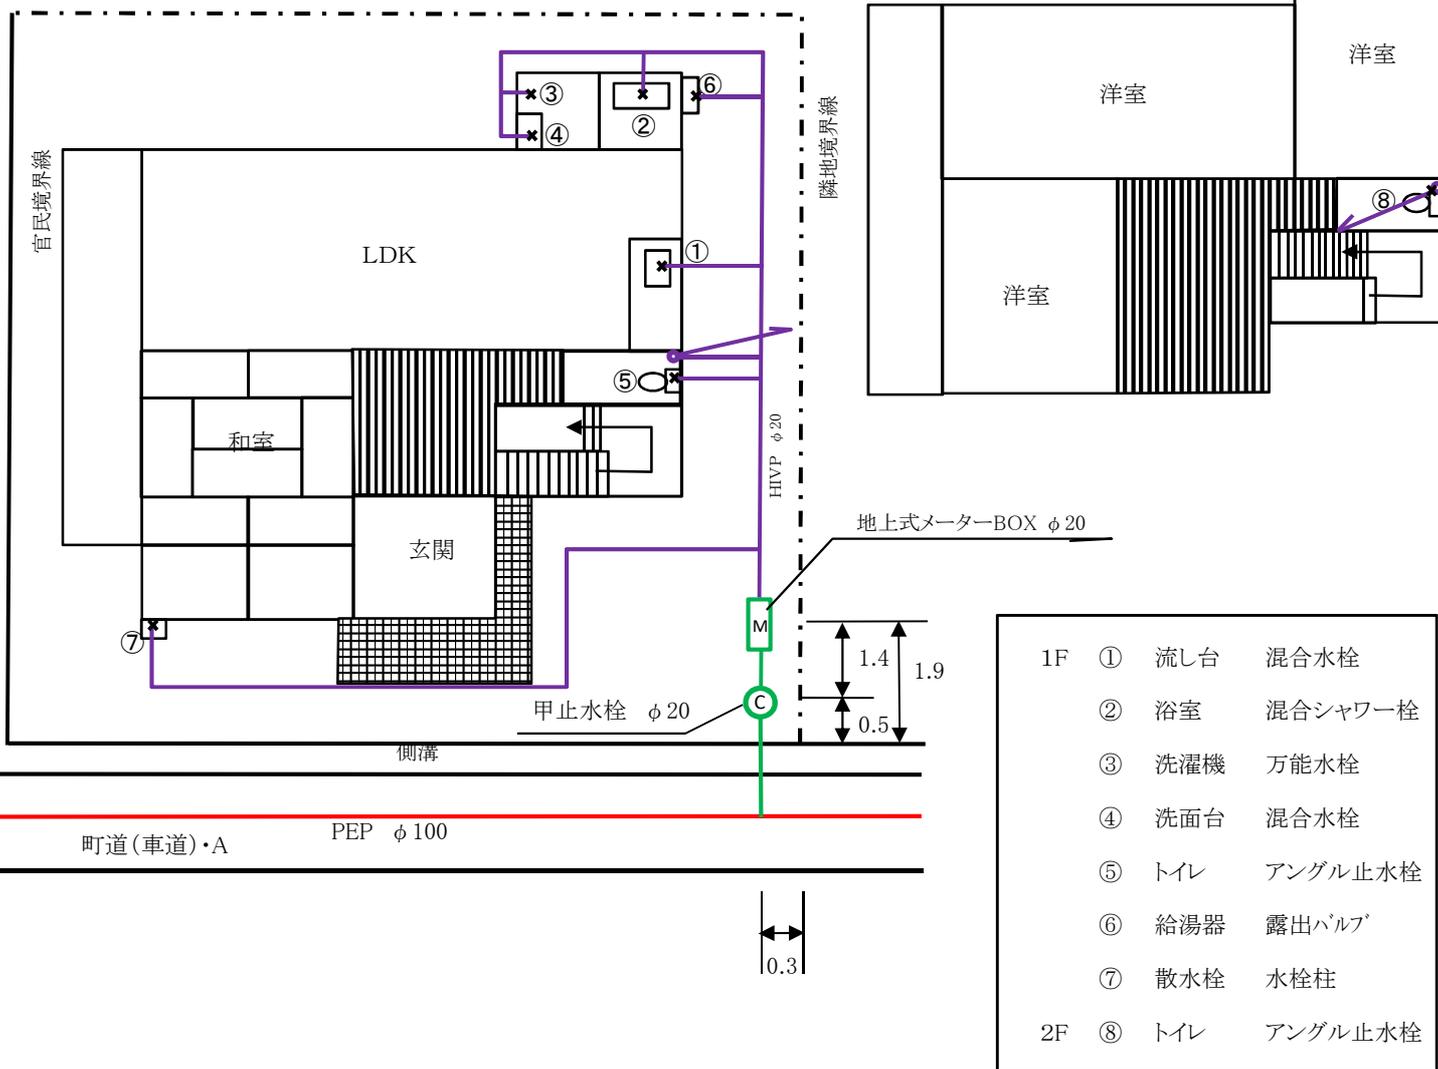

- | | | | |
|----|---|-----|---------|
| 1F | ① | 流し台 | 混合水栓 |
| | ② | 浴室 | 混合シャワー栓 |
| | ③ | 洗濯機 | 万能水栓 |
| | ④ | 洗面台 | 混合水栓 |
| | ⑤ | トイレ | アングル止水栓 |
| | ⑥ | 給湯器 | 露出バルブ |
| | ⑦ | 散水栓 | 水栓柱 |
| 2F | ⑧ | トイレ | アングル止水栓 |

竣工検査

検査日

年 月 日

舗装工事

本復旧完了・無

残留塩素

mg/l

検査員